

Maître de l'ouvrage : **SI « Les Gicaines »** (en formation)

Objet : **Lotissement « Les Gicaines »** rue de la Traversière 2013 COLOMBIER

Article cadastral No. 3543 en division.



Construction de 5 maisons familiales avec garage collectif

Aménagements extérieurs 1 :200

30 mai 2003

Plan no. 1-03-30

René Lüthi architecte REG B/dipl.ATZ 7, En Vuidegrange case postale 232 2072 St. Blaise tél.+fax 032 753 35 30
2003.05.07 03

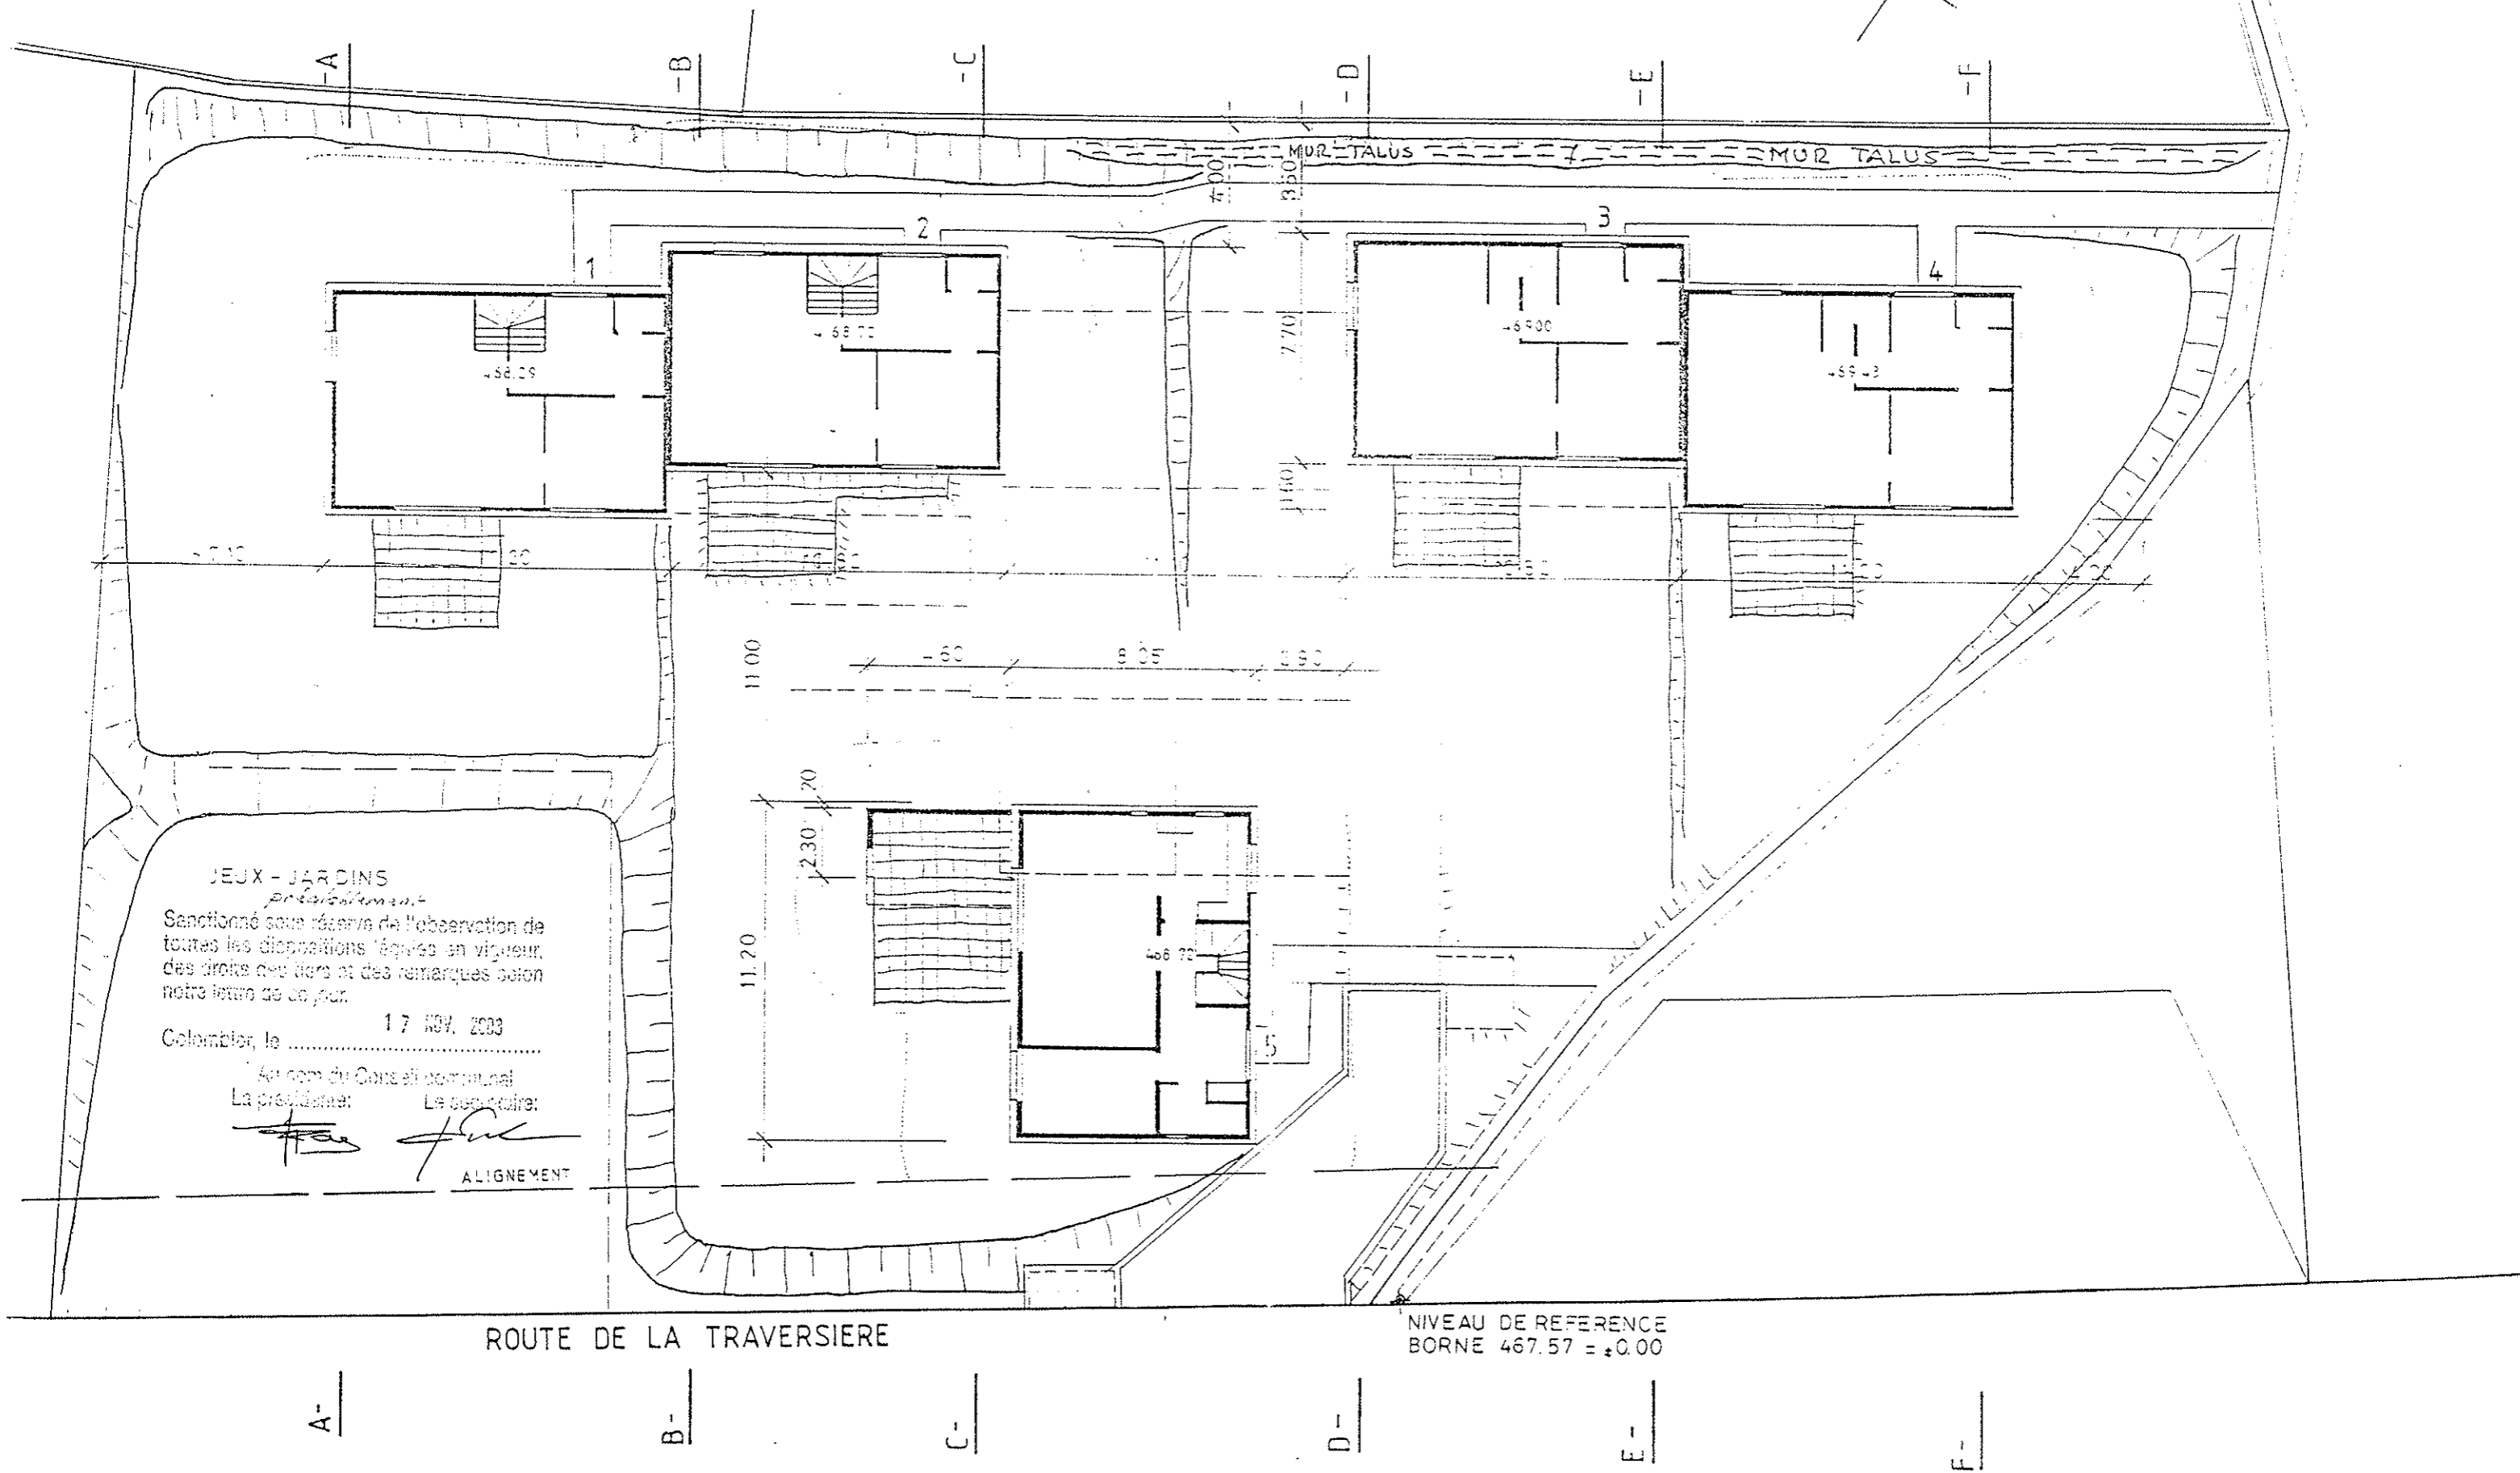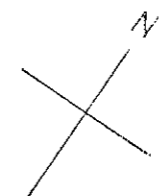

JEUX - JARDINS
Sanctionné sous réserve de l'observation de toutes les dispositions légales en vigueur, des droits des tiers et des remarques selon notre lettre de copier.

Colombier, le 17 NOV. 2003

En nom du Conseil communal
Le président: Le syndic:

[Signatures]

ALIGNEMENT

ROUTE DE LA TRAVERSIERE


NIVEAU DE REFERENCE
BORNE 467.57 = ±0.00

Maître de l'ouvrage : M. + Mme. Laurent et Annie VON ALLMEN art. 5286

Objet: Lotissement "Les Gicaines" Rue de La Traversière 2013 COLOMBIER
Construction de 5 maisons familiales avec garage collectif maison 4

Sous-sol 1:50 07.06.2004 Plan no. 1-03-401

René Lüthi architecte ETS/REG B/dipl. ATZ 7, En Vuidegrange Case postale 232 2072 St-Blaise tél. + fax 032 753 35 30

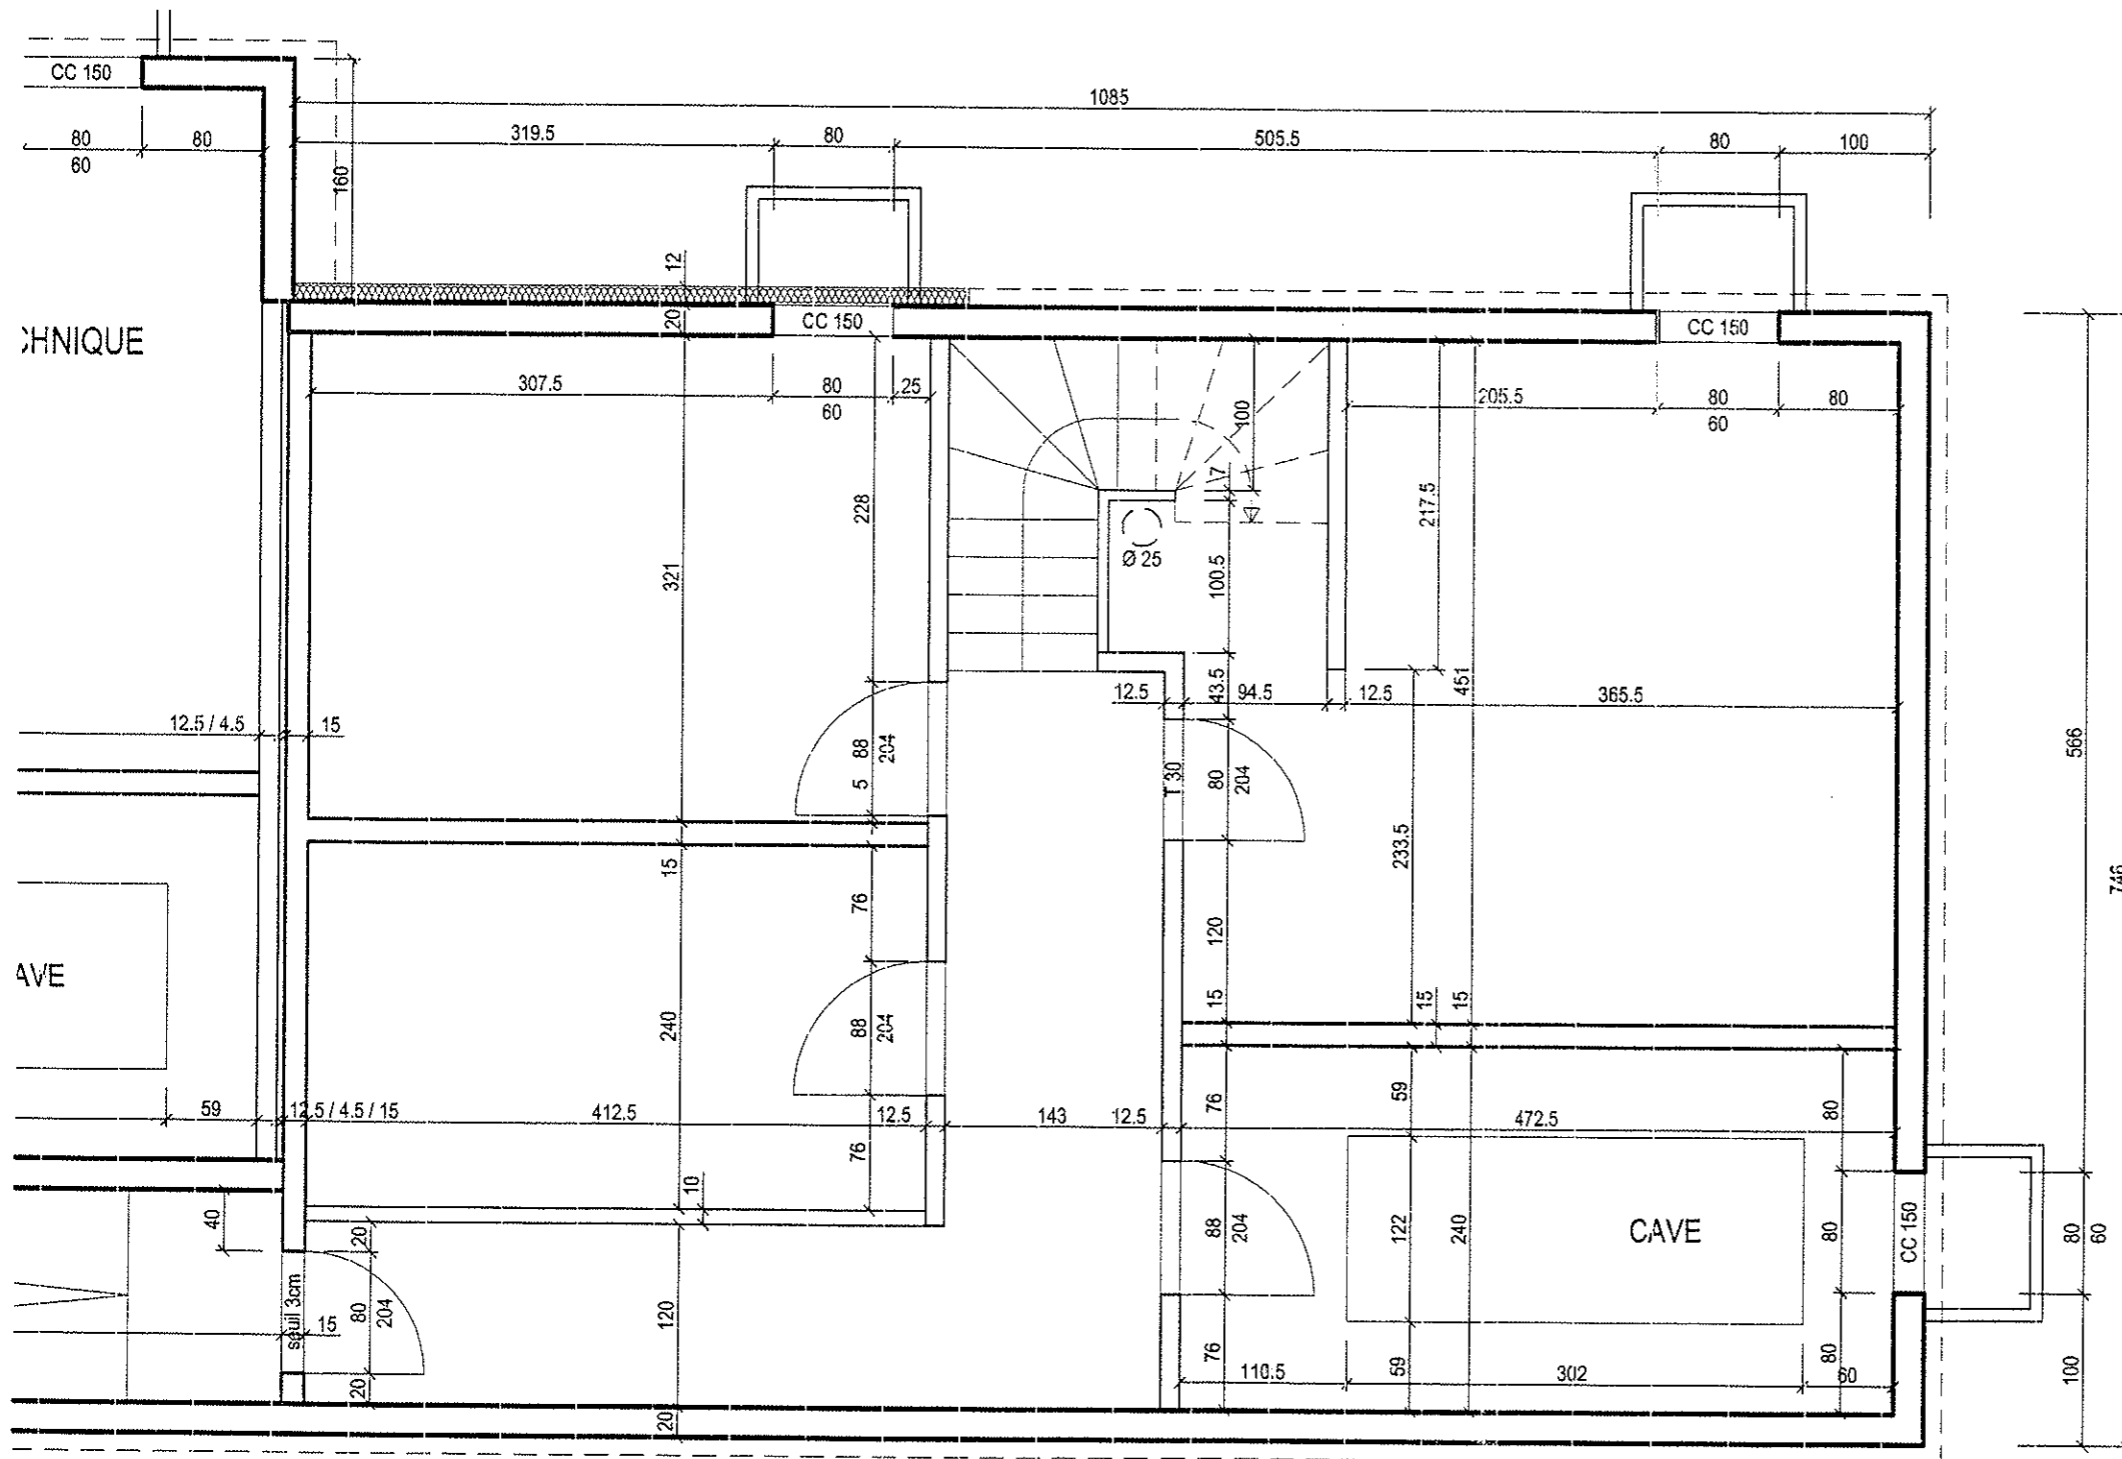

Maitre de l'ouvrage :

M. + Mme. Laurent et Annie VON ALLMEN

art. 5286

Objet::

Lotissement "Les Gicaines" Rue de La Traversière 2013 COLOMBIER
Construction de 5 maisons familiales avec garage collectif maison 4


Rez-de-Chaussée

1:50

07.06.2004

Plan no. 1-03-402

René Lüthi architecte ETS/REG B/dipl. ATZ 7, En Vuidegrange Case postale 232 2072 St-Blaise tél. + fax 032 753 35 30

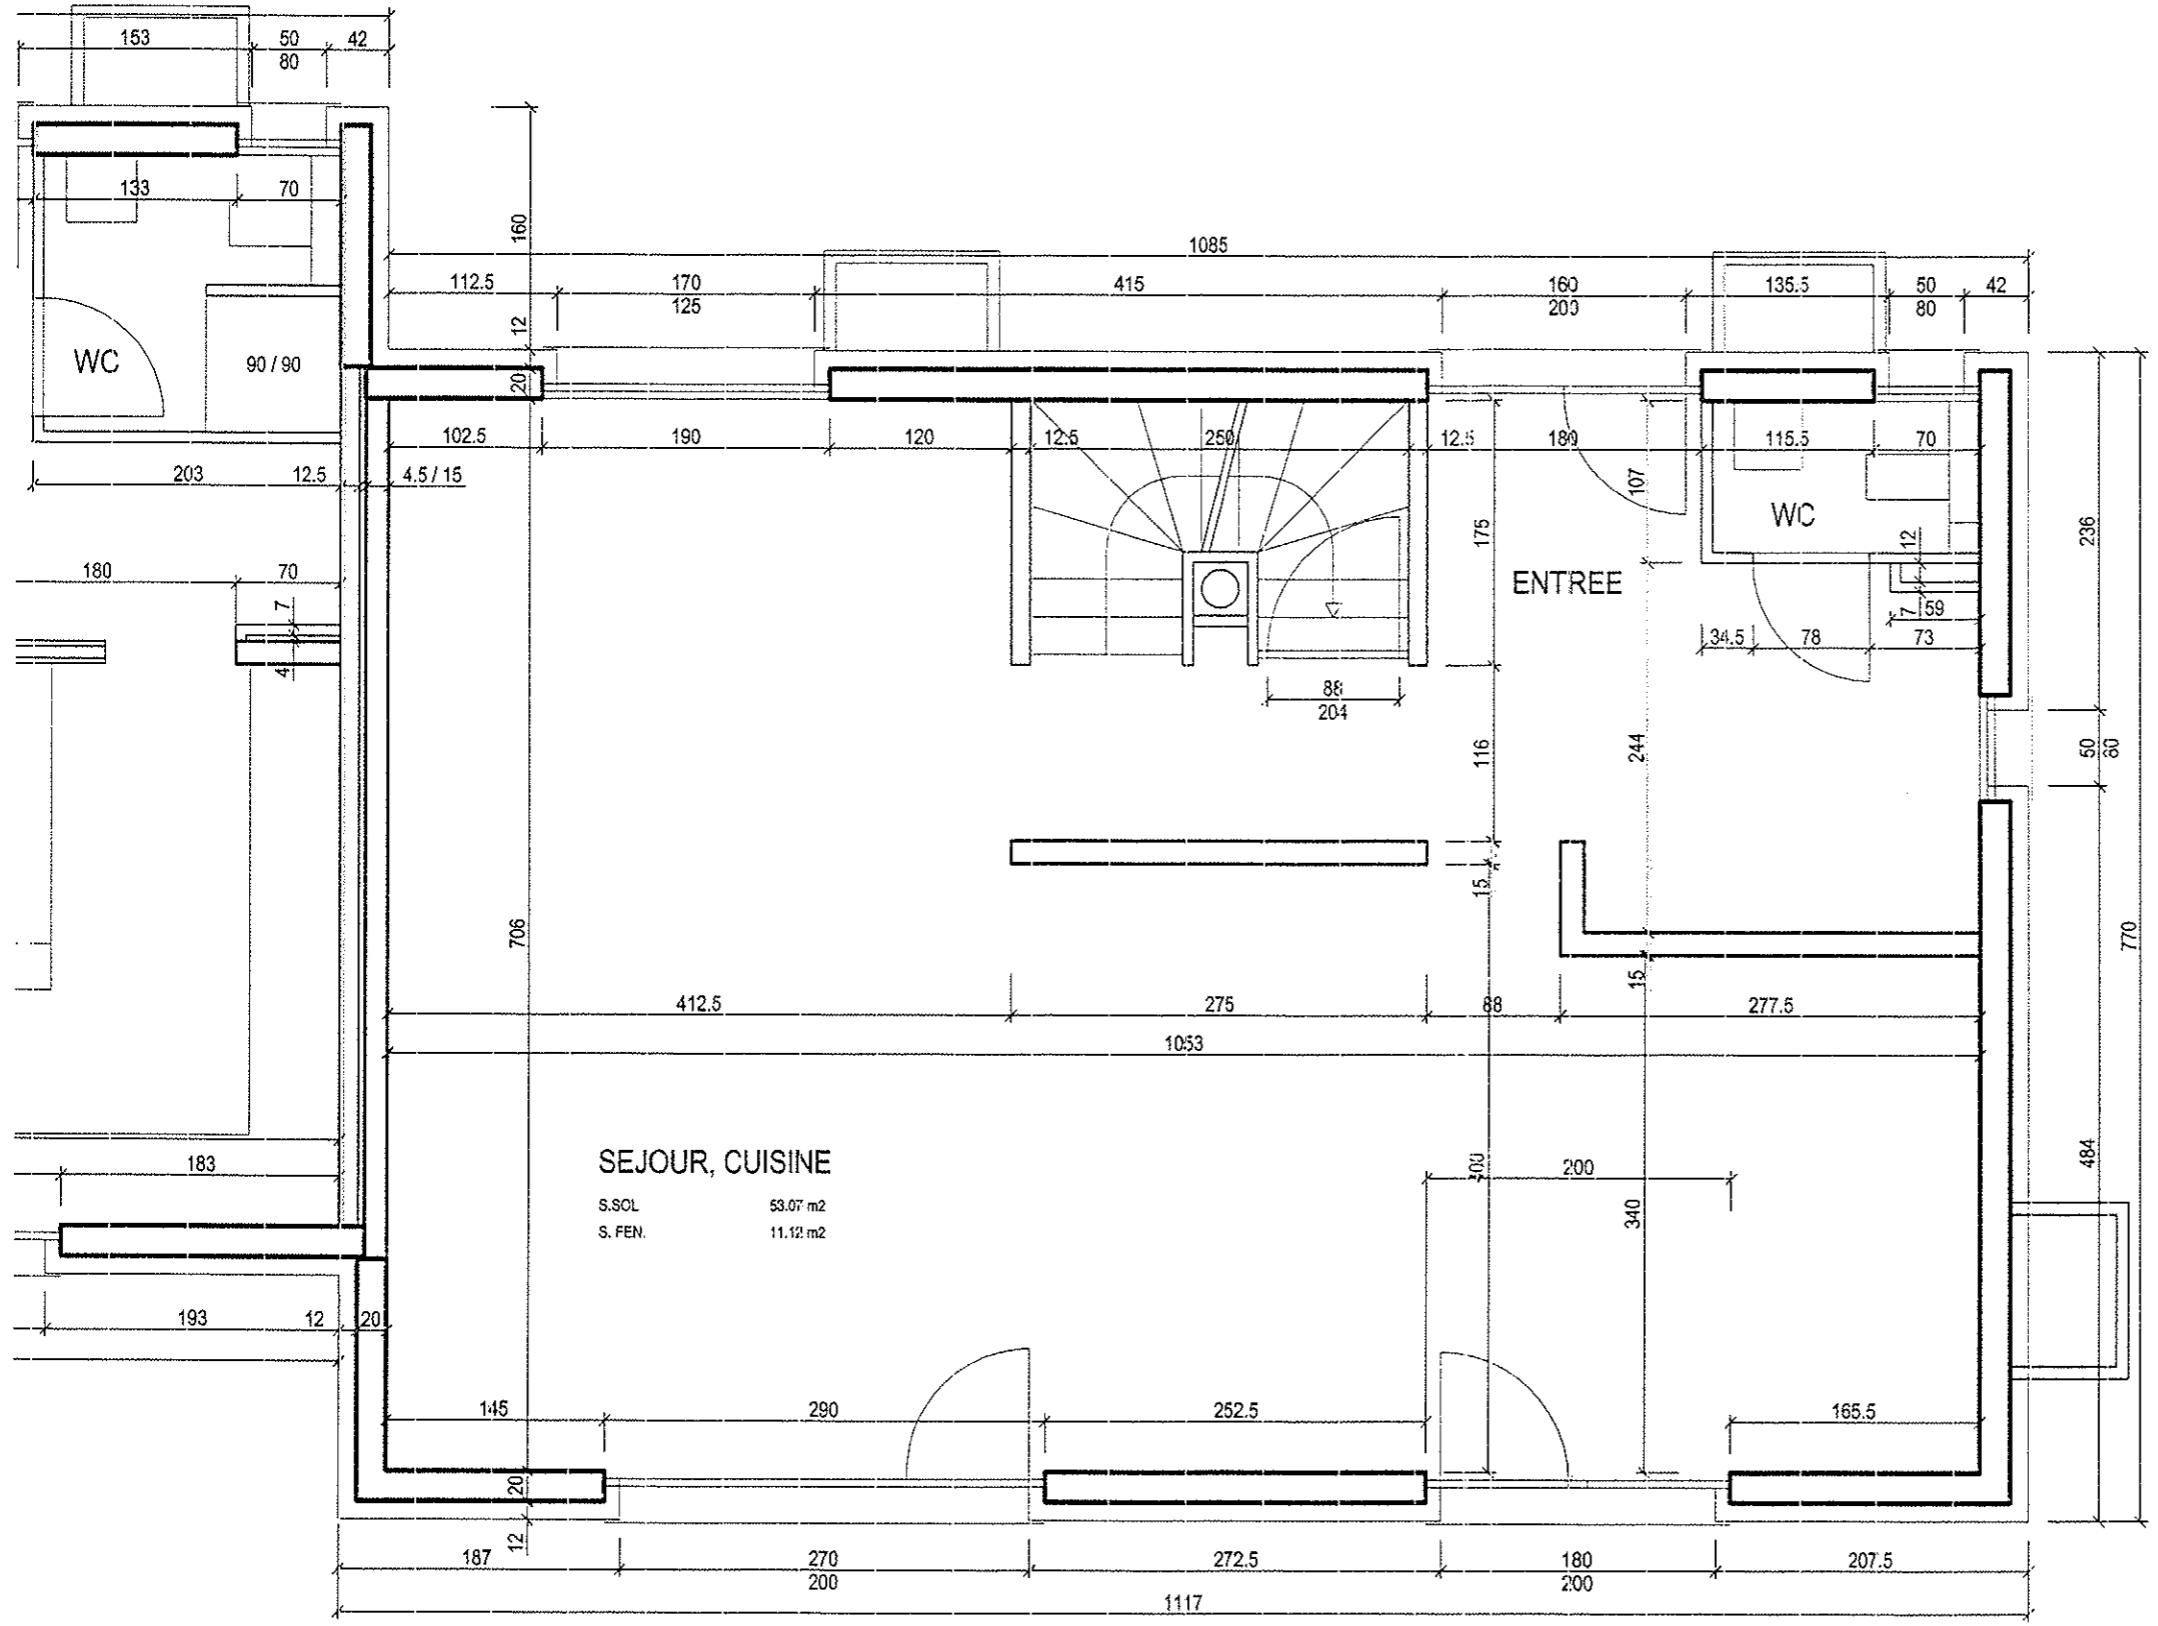

Maître de l'ouvrage : **M. + Mme. Laurent et Annie VON ALLMEN** art. 5286

Objet : **Lotissement "Les Gicaines" Rue de La Traversière 2013 COLOMBIER**
Construction de 5 maisons familiales avec garage collectif maison 4

Etage **1:50** **14.02.2004** **Plan no. 1-03-403**

René Lüthi architecte ETS/REG B/dipl. ATZ 7, En Vuidegrange Case postale 232 2072 St-Blaise tél. + fax 032 753 35 30

12 MARS 2004

